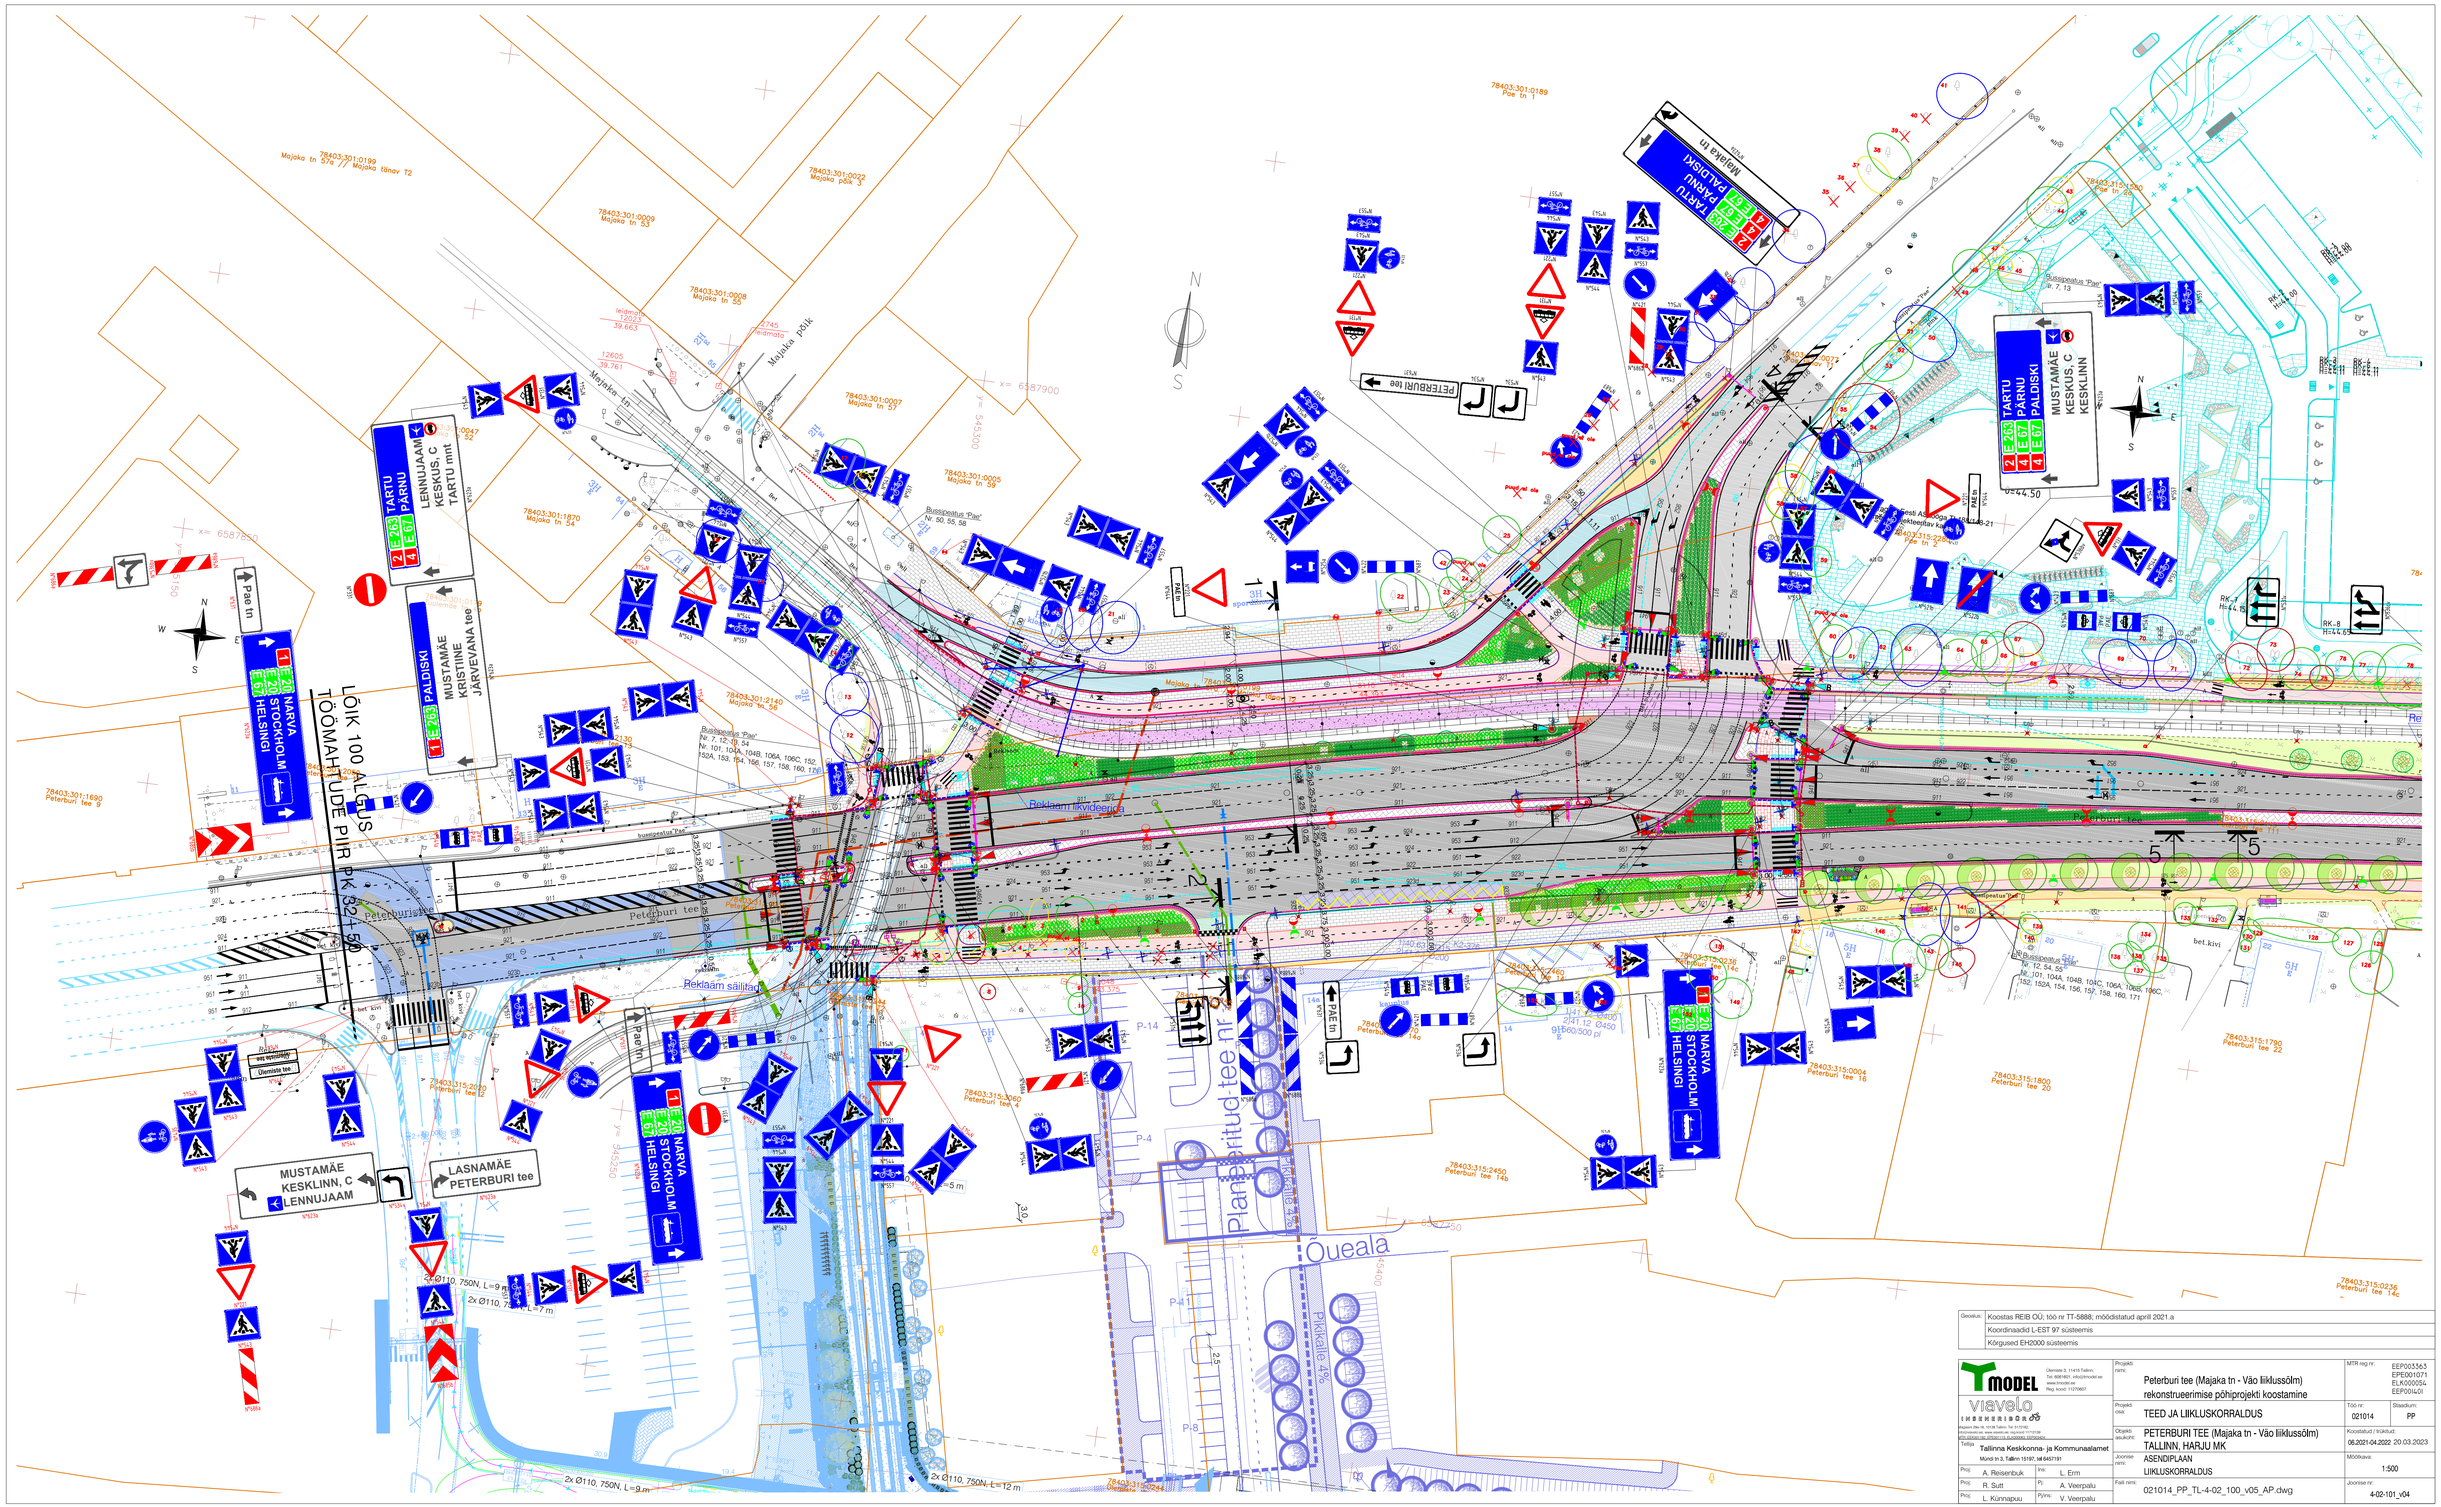

Geoalus:	Koostas REIB OÜ; töö nr TT-5888; möödistatud aprill 2021.a
	Koordinaadid L-EST 97 süsteemis
	Kõrgused EH2000 süsteemis

MODEL Ülemiste 3, 11415 Tallinn, Tel: 6061601, info@model.ee www.model.ee Reg. kood: 11270607	Projekti nimi: Peterburi tee (Majaka tn - Väo liiklussõlm) rekonstrueerimise põhiprojekti koostamine	MTR reg nr:	EEP003563 EPE001071 ELK000054 EEP001401
viavelo INSENERIBÜRÖ Majaka 29a-16, 10138 Tallinn, Tel: 6101580 Kõrgusteinfo: www.viavelo.ee Kõrgusteinfo: 11270607	Projekti osa: TEED JA LIIKLUSKORRALDUS	Töö nr: 021014	Staadium: PP
	Objekti aksiaalfi: PETERBURI TEE (Majaka tn - Väo liiklussõlm) TALLINN, HARJU MK	Koostatud / tröikitud: 06.2021-04.2022 20.03.2023	
Tellija: Tallinna Keskkonna- ja Kommunaalamet Mündi tn 3, Tallinn 15197, tel 6457191	Joonise nimi: ASENDIPLAAN LIIKLUSKORRALDUS	Mõõtkava: 1:500	
Proj: A. Reisenbuk / Ins: L. Erm			
Proj: R. Sutt / Pj: A. Veerpalu	Fail nimi: 021014_PP_TL-4-02_100_v05_AP.dwg	Joonise nr: 4-02-101_v04	
Proj: L. Künnapuu / Pj/ins: V. Veerpalu			